

létesítmény
Monor, Városi Sportcsarnok külső
közúti kapcsolatai


hrsz.:
5150/64

cím
2200 Monor, Balassi Bálint u.


építtető
Monor Város Önkormányzata

Dr. Zsombok László

építtető címe
2200 Monor, Kossuth Lajos utca 78-80.

generál tervező
 Építész Kft.

generál tervező címe
1131 Bp. Vőlegény u. 60.

úttér
Tódor Dénes  KÉ-K 07 - 0902

rajz címe
Keresztszelvények

tervfajta
Eng. és Kiviteli

rajzszám

lépték
M = 1 : 100

U-4

dátum
2017.01.04.

magasság



A3 Építész Kft.
www.a3epitesz.hu




Építész Kft.

1131 Budapest,
Vőlegény u. 60.

www.a3epitesz.hu
info@a3epitesz.com


PÁLYA
TÁVOLSÁG
TEREP
TÁVOLSÁG

-7.47	134.28		
		-6.36	134.50
-3.53	134.25	-3.50	134.46
		-3.00	134.36
-1.53	134.27		
0.00	134.22	0.00	134.29
1.76	134.26		
		3.00	134.21
		3.50	134.33
			134.32
3.95	133.41		
5.33	133.32	4.96	133.35
5.52	132.64		
6.73	132.62		
8.46	133.39		
10.65	134.12		
14.11	134.45		

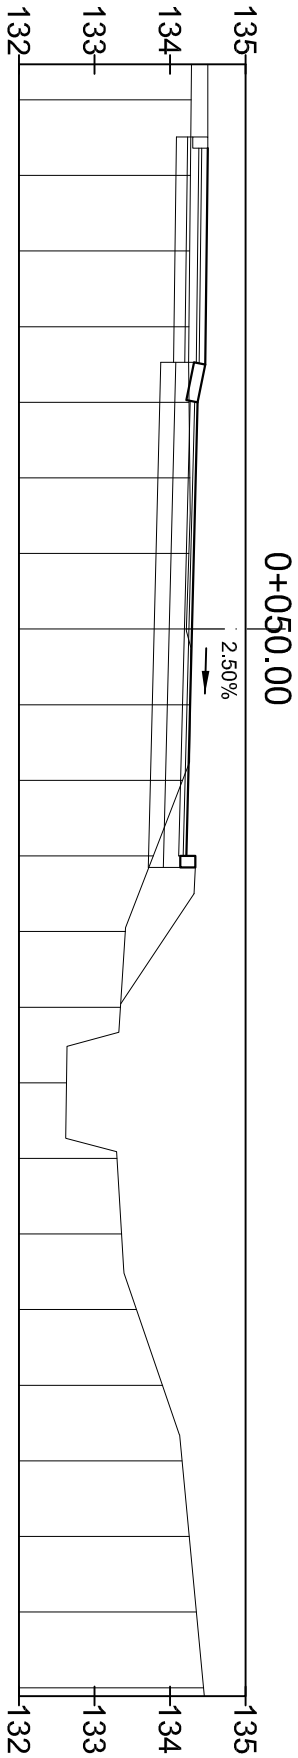


PÁLYA
TÁVOLSÁG
TEREP
TÁVOLSÁG


-6.46	134.47		
		-5.00	134.50
		-3.50	134.46
		-3.00	134.36
-2.76	134.34		
-1.64	134.37		
0.00	134.28	0.00	134.29
0.68	134.24		
1.88	134.23		
		3.00	134.21
		3.50	134.33
			134.32
4.04	133.70		
4.58	133.42		
		4.89	133.39
6.15	133.28		
6.33	132.59		
7.58	132.58		
9.13	133.41		
12.23	134.61		
15.04	134.61		

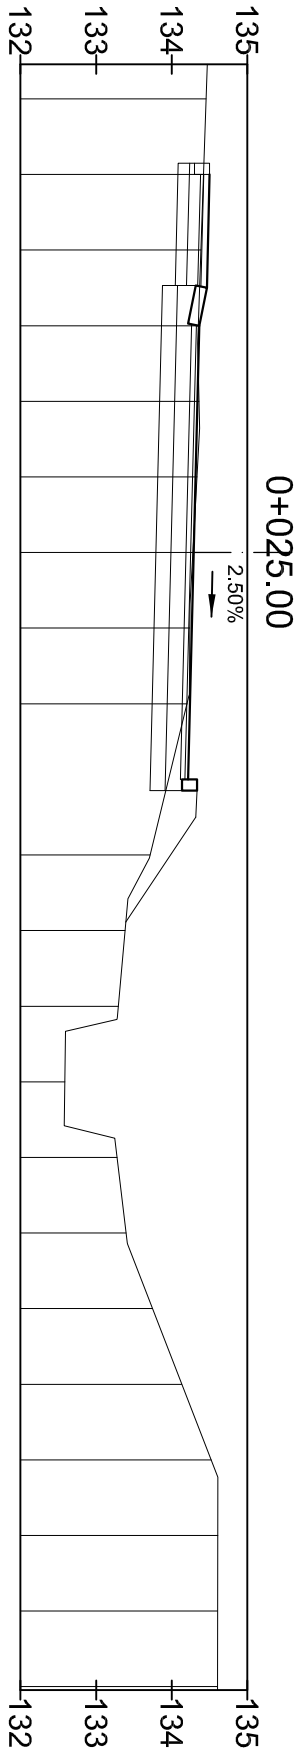

TÁVOLSÁG	TEREP	TÁVOLSÁG	PÁLYA
-6.60	134.16	-6.50	134.54
		-5.00	134.51
		-3.50	134.44
		-3.00	134.45
-1.26	134.19		
-0.56	134.18		
0.00	134.18	0.00	134.38
1.81	134.19		
		3.00	134.30
		3.50	134.42
3.76	133.99		134.41
4.86	133.50	4.87	133.50
6.18	133.31		
6.33	132.62		
7.59	132.63		
9.14	133.39		
10.91	133.98		
14.59	134.20		

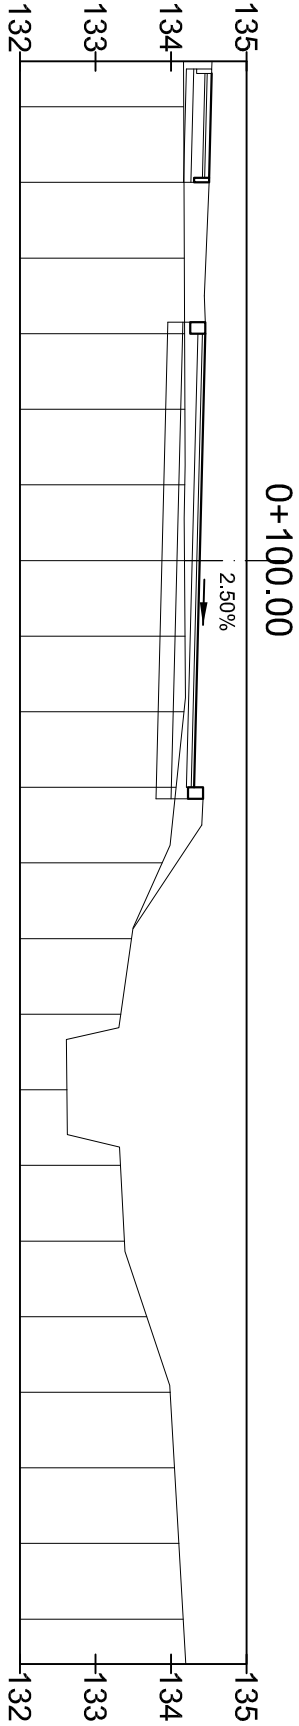


TÁVOLSÁG	TEREP	TÁVOLSÁG	PÁLYA
-6.60	134.18	-6.50	134.54
		-5.00	134.51
		-3.50	134.40
-3.16	134.18	-3.00	134.41
0.00	134.16	0.00	134.34
2.49	134.14		
		3.00	134.26
		3.50	134.38
			134.37
4.54	133.42	4.99	133.38
5.70	133.31		
5.86	132.63		
7.11	132.62		
9.21	133.37		
10.57	134.02		
11.48	134.11		
12.50	133.99		
13.01	134.15		
14.31	134.19		

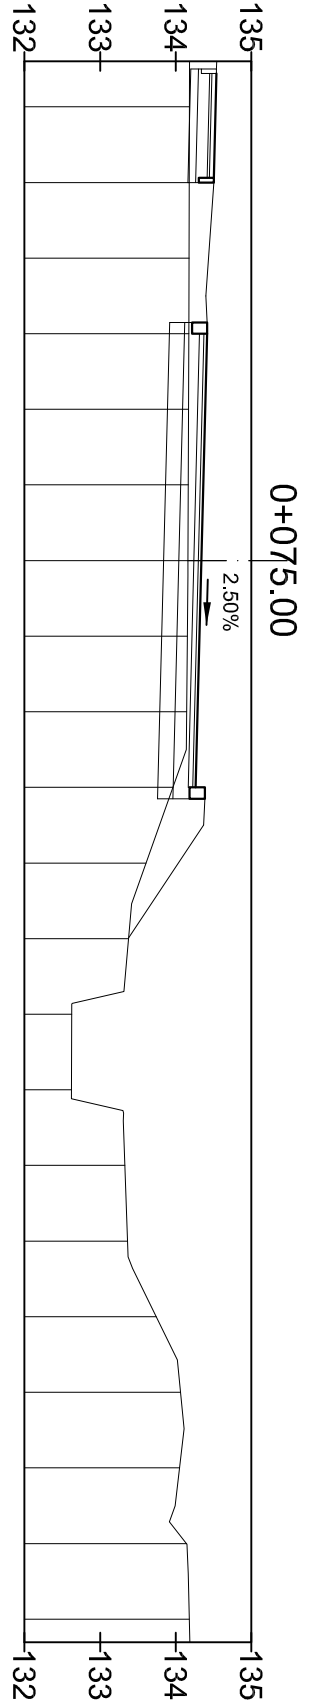


PÁLYA	134.58
TÁVOLSÁG	-6.50
TEREP	134.32
TÁVOLSÁG	-6.60

135	134.58		
134	134.54	-3.00	134.54
133	134.47	0.00	134.47
132	134.39	3.00	134.39
	134.51		
	134.50	3.50	134.50
	134.00	4.25	134.00
	133.56	5.70	133.56
	133.44	6.25	133.44
	133.33	7.12	133.33
	132.64	7.28	132.64
	132.63	8.48	132.63
	133.42	9.61	133.42
	134.11	11.37	134.11
	134.24	15.17	134.24

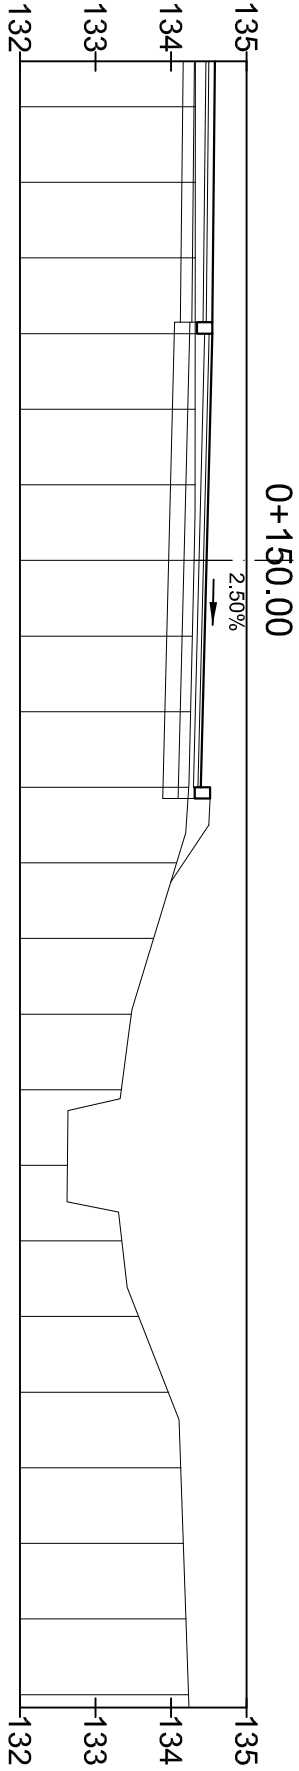


PÁLYA	134.54
TÁVOLSÁG	-6.50
TEREP	134.37
TÁVOLSÁG	-6.60


135	134.54		
134	134.51	-5.00	134.51
133	134.48	-3.50	134.48
132	134.42	-3.00	134.42
	134.33	-1.07	134.33
	134.27	0.00	134.27
	134.17	2.02	134.17
	134.09	3.31	134.09
	134.46	3.00	134.46
	134.45	3.50	134.45
	133.60	4.78	133.60
	133.41	5.33	133.41
	133.30	6.58	133.30
	132.62	6.79	132.62
	132.64	8.01	132.64
	133.43	9.62	133.43
	134.10	11.17	134.10
	134.21	14.80	134.21

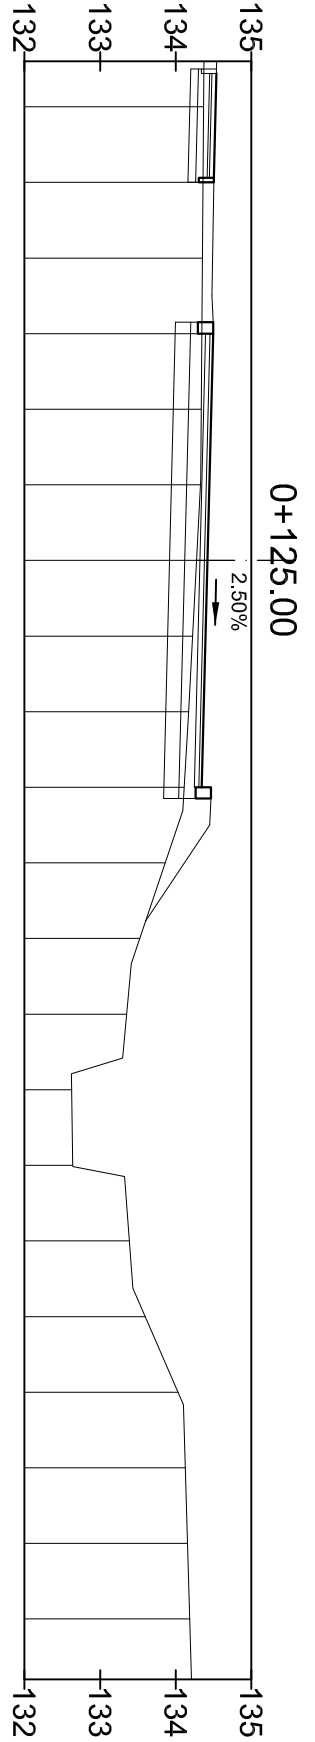

TÁVOLSÁG	TEREP	TÁVOLSÁG	PÁLYA
-6.60	134.51	-6.50	134.83
-5.04	134.47	-5.00	134.80 134.68
		-2.35	134.61
0.00	134.35	0.00	134.55
		3.00	134.47
		3.50	134.59 134.58
3.90	134.37	3.81	134.37
6.79	133.42		
8.03	133.31		
8.22	132.64		
9.44	132.63		
10.76	133.38		
12.16	133.86		

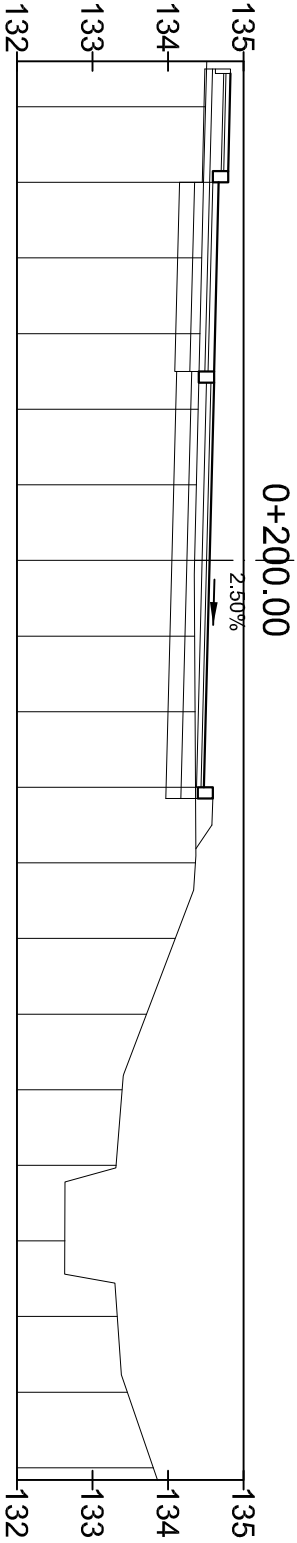


TÁVOLSÁG	TEREP	TÁVOLSÁG	PÁLYA
-6.60	134.44	-6.50	134.73
-5.57	134.43	-5.00	134.70
		-3.62	134.69 134.70
		-3.12	134.58
		-2.35	134.57
0.00	134.31	0.00	134.51
		3.00	134.43
		3.50	134.55 134.54
3.87	134.24	3.97	134.23
6.52	133.40		
7.51	133.30		
7.69	132.62		
8.94	132.63		
10.13	133.42		
12.76	134.09		
14.30	134.17		

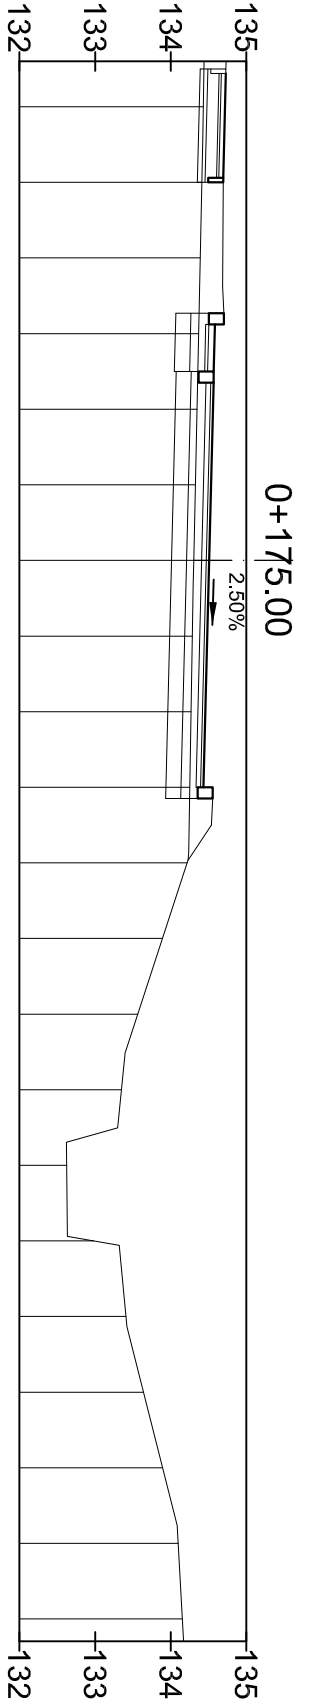

PÁLYA	134.79
TÁVOLSÁG	-8.55
TEREP	134.76
TÁVOLSÁG	-8.57


134.76	134.76	-7.05	134.76
134.65	134.65	-2.84	134.65
134.58	134.58	0.00	134.58
134.56	134.56	0.76	134.56
134.55	134.55	1.16	134.55
134.52	134.52	2.49	134.52
134.50	134.50	3.16	134.50
134.62	134.62	3.66	134.62
134.61	134.61	3.66	134.61
133.66	133.66	5.08	133.66
133.47	133.47	5.66	133.47
133.32	133.32	6.98	133.32
132.65	132.65	7.12	132.65
132.66	132.66	8.37	132.66
133.88	133.88	10.39	133.88
133.88	133.88	10.47	133.88

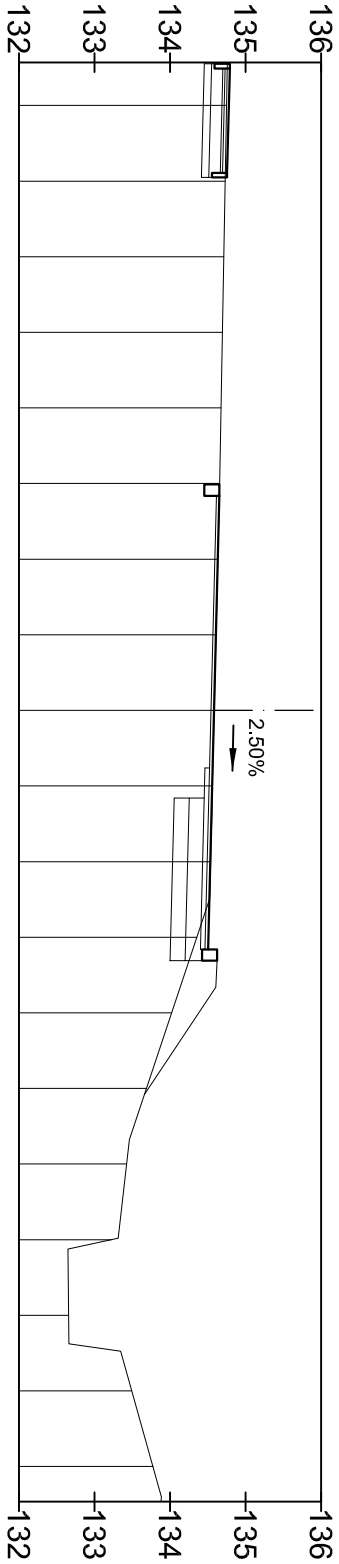

0+250.00

PÁLYA	134.66
TÁVOLSÁG	-12.51
TEREP	134.66
TÁVOLSÁG	-9.63


134.66	134.65	134.65	-9.63	134.65
134.76	134.76	134.76	-7.12	134.62
134.73	134.73	134.73	-5.52	134.73
134.67	134.67	134.67	-4.06	134.67
134.68	134.68	134.68	-3.56	134.68
134.64	134.64	134.64	-1.72	134.63
134.63	134.63	134.63	-1.32	134.63
134.60	134.60	134.60	0.00	134.60
134.57	134.57	134.57	2.00	134.57
134.53	134.53	134.53	4.40	134.53
134.52	134.52	134.52	5.12	134.52
134.53	134.53	134.53	5.66	134.53
134.52	134.52	134.52	6.39	134.52
134.52	134.52	134.52	8.17	134.52
134.52	134.52	134.52	9.94	134.52
134.51	134.51	134.51	11.89	134.51

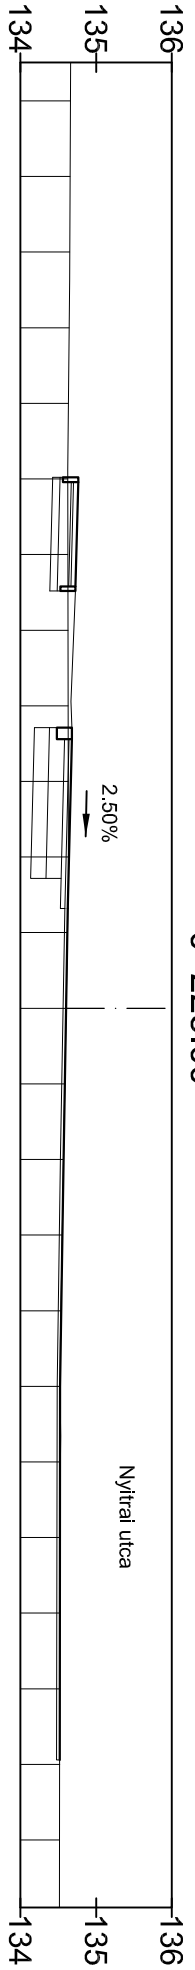


0+225.00

Nyírtal utca

TÁVOLSÁG	TEREP	PÁLYA
-9.56	134.87	
-9.16	134.90	-9.15 134.92
		-7.65 134.89
-6.05	134.71	
-4.86	134.73	
-3.53	134.75	
-2.85	134.72	-2.85 134.72
0.00	134.65	0.00 134.65
1.15	134.62	0.75 134.63 1.15 134.62
2.67	134.49	
		3.15 134.57 3.65 134.69 134.67
5.72	133.44	5.25 133.61
7.06	133.29	
7.22	132.63	
8.45	132.62	
9.88	133.63	

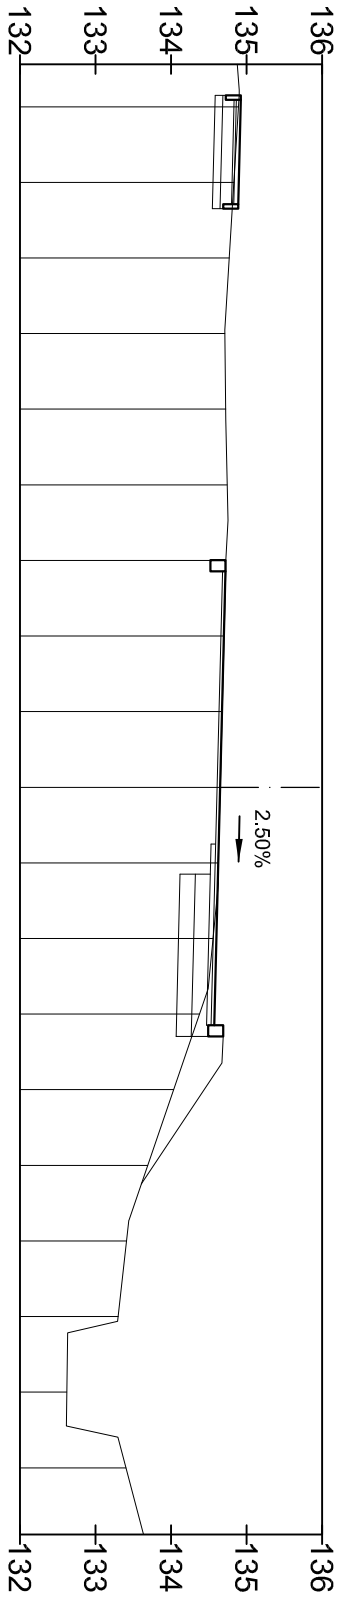


TÁVOLSÁG	TEREP	PÁLYA
-8.99	134.88	
-8.74	134.81	-8.67 134.83
		-7.17 134.80
-6.22	134.72	
-5.40	134.70	
-3.45	134.67	
-2.85	134.69	-2.85 134.69
0.00	134.62	0.00 134.62
1.01	134.59	0.75 134.59 1.15 134.58
2.43	134.52	
		3.15 134.53 3.65 134.65 134.64
5.22	133.52	5.36 133.50
6.97	133.31	
7.12	132.65	
8.34	132.64	
10.18	133.70	

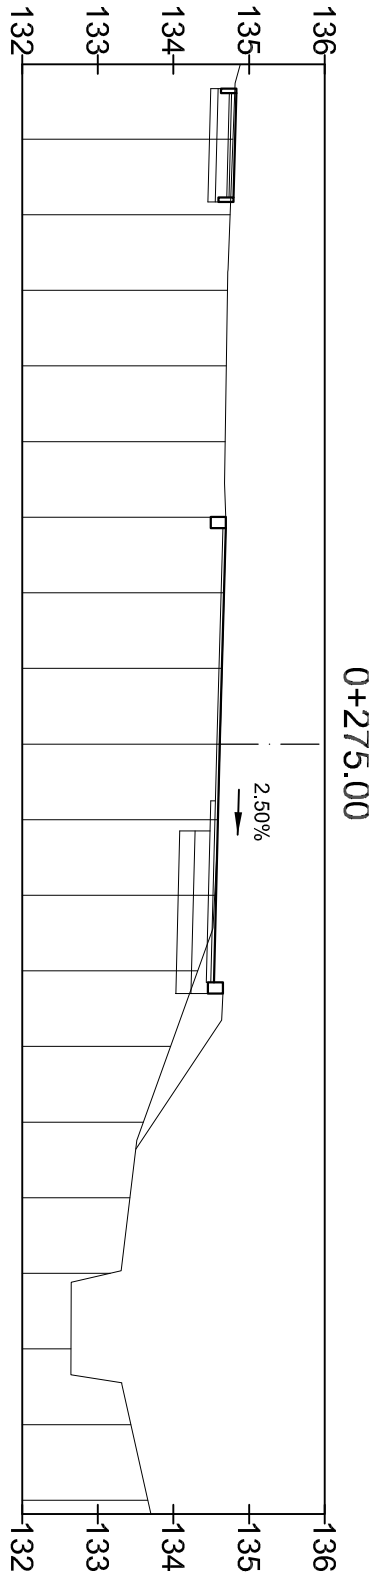

PÁLYA	
TÁVOLSÁG	
TEREP	
TÁVOLSÁG	

	-10.71	134.78		
	-8.34	134.84		
	-6.84	134.82		
	-3.29	134.81	-3.30	134.81
	-1.75	134.80		
	0.00	134.79	0.00	134.79
	1.60	134.78	1.20	134.78
	2.75	134.68	1.66	134.77
			2.70	134.74
			3.20	134.86
			3.48	134.85
				134.66
	9.38	134.50		

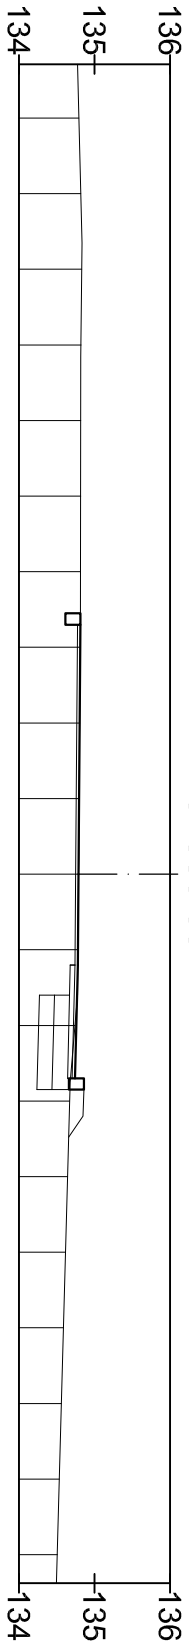

PÁLYA	
TÁVOLSÁG	
TEREP	
TÁVOLSÁG	

	-10.84	134.88		
	-9.77	134.89		
	-8.10	134.88		
	-6.15	134.71		
	-4.12	134.73		
	-3.53	134.75		
	-2.86	134.74	-2.86	134.74
	0.00	134.69	0.00	134.69
	1.14	134.68	0.75	134.68
			1.15	134.67
	2.98	134.52	3.15	134.62
			3.65	134.74
				134.73
			5.06	133.79
	6.08	133.43		
	7.12	133.29		
	7.26	132.77		
	8.51	132.65		
	9.58	133.50		

